


倒梯形断面

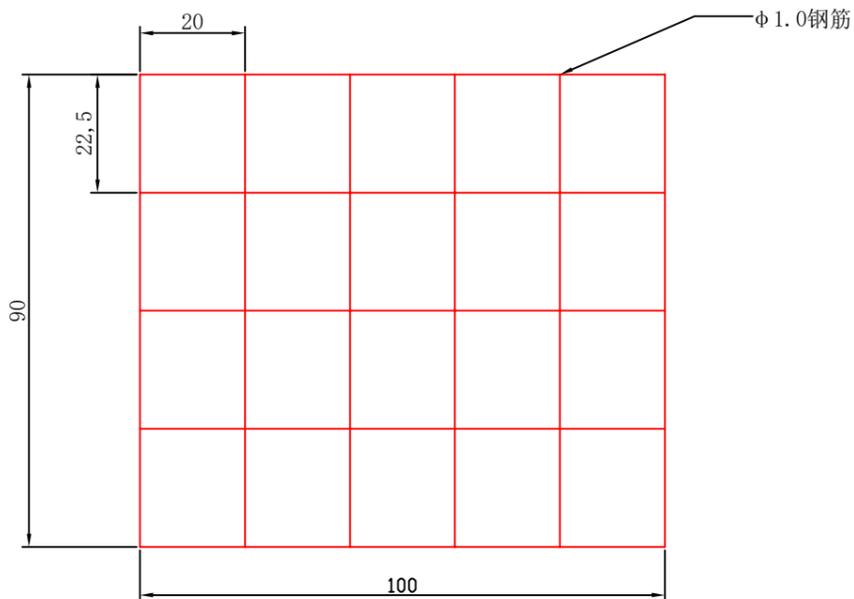

截水沟底部钢筋分列示意图

说 明

截水沟总长约340米，净尺寸为上口宽1.8米，下底宽0.9米，壁厚0.2米，采用C25混凝土浇筑，内部纵横每隔0.2米嵌有一根φ1.0厘米的钢筋（截水沟底部纵向间隔22.5厘米嵌入钢筋）。未尽事宜按相关规范、规程执行。

设计		图名： 截水沟设计、安全交底说明书	生产运营部		
制图			安全环保部		
测量			技术负责人		
项目负责人					
图号	A3	比例	1:10	日期	2023.8.8